

土砂災害防止に関する基礎調査(土石流)

表紙 位置位置図

自然現象の種類	土石流
溪流番号	J067104
水系名	北上川
河川名	
溪流名	糠森の沢2
所在地	盛岡市上田字糠森
調査機関	盛岡広域振興局土木部




概況図(S=1:200,000)



位置図(S=1:25,000)

土石流区域調査

様式3-1 危害のおそれのある土地、著しい危害のおそれのある土地の設定図

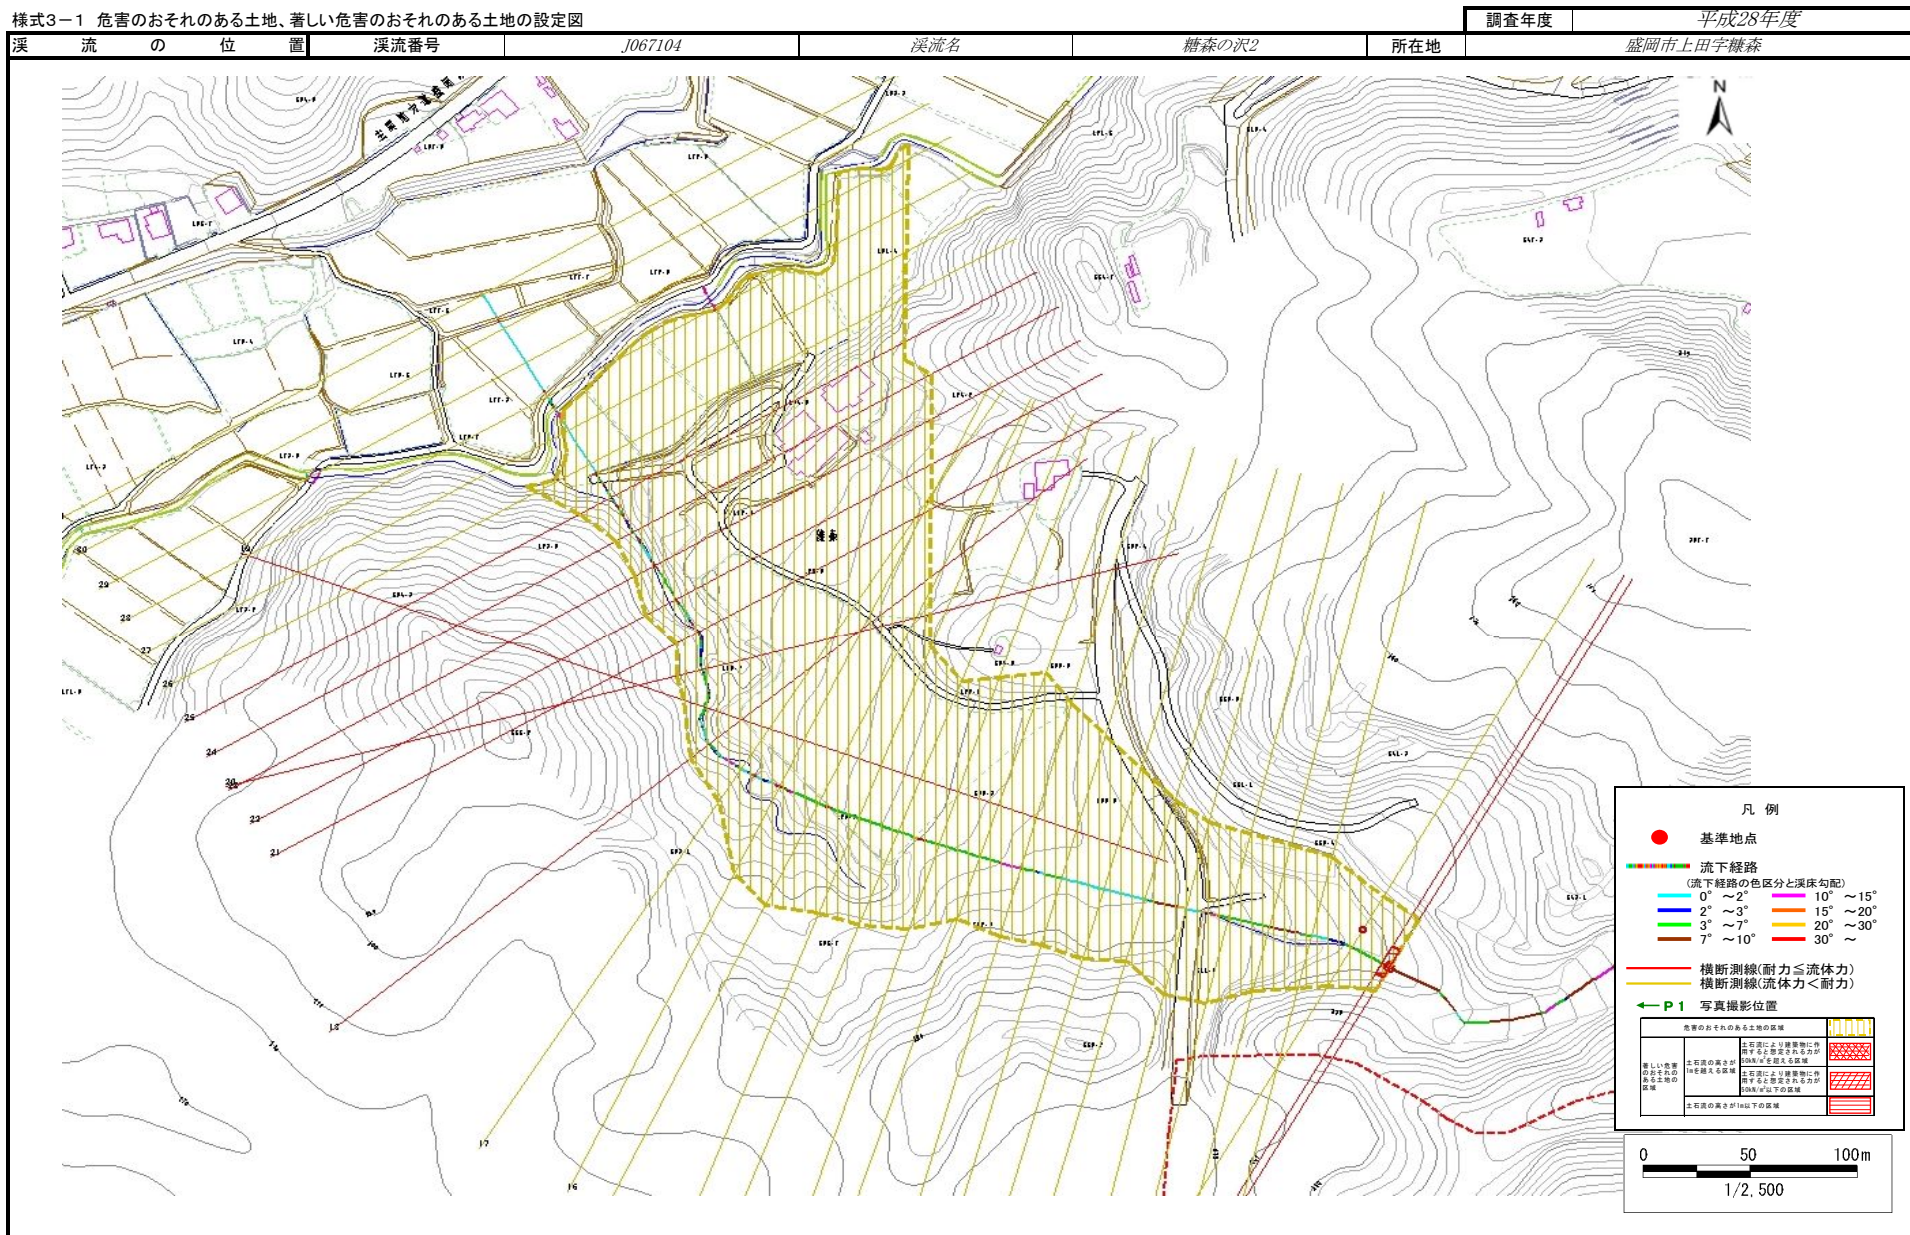

土石流区域調書

様式3-2 建築物に作用すると想定される衝撃に関する事項

調査年度	平成28年度
------	--------

溪流の位置	溪流番号	J067104	溪流名	糖森の沢2	所在地	盛岡市上田字糠森	
横断測線番号	土石流の高さh(m)	土石流の流体力Fd(kN/m ²)	建築物の耐力P2(kN/m ²)	横断測線番号	土石流の高さh(m)	土石流の流体力Fd(kN/m ²)	建築物の耐力P2(kN/m ²)
No.0	0.63	11.54	11.14	No.27	0.62	4.04	11.38
No.1	0.62	11.29	11.27	No.28	0.63	3.72	11.17
No.2	0.53	8.48	12.96	No.29	0.64	3.46	10.97
No.3	0.53	7.54	13.01	No.30	0.67	3.10	10.66
No.4	0.53	7.32	13.01	No.31	0.70	2.73	10.28
No.5	0.53	6.92	13.00				
No.6	0.53	6.38	12.96				
No.7	0.53	6.55	13.11				
No.8	0.54	5.95	12.90				
No.9	0.54	5.60	12.83				
No.10	0.54	5.16	12.72				
No.11	0.54	5.12	12.71				
No.12	0.54	5.17	12.77				
No.13	0.52	5.51	13.13				
No.14	0.53	5.37	12.98				
No.15	0.55	5.02	12.67				
No.16	0.54	5.16	12.84				
No.17	0.71	7.94	10.10				
No.18	0.84	10.52	8.77				
No.19	0.86	11.32	8.59				
No.20	0.91	12.11	8.24				
No.21	0.96	12.20	7.88				
No.22	0.97	10.96	7.85				
No.23	1.00	10.84	7.66				
No.24	1.00	10.53	7.62				
No.25	0.83	9.20	8.86				
No.26	0.58	5.34	12.07				