


# 土砂災害防止に関する基礎調査(土石流)

表紙 位置,位置図

自然現象の種類	土石流
溪流番号	A137002
水系名	早瀬川
河川名	繁の沢
所在地	上郷町平倉
調査機関	遠野地方振興局 土木部

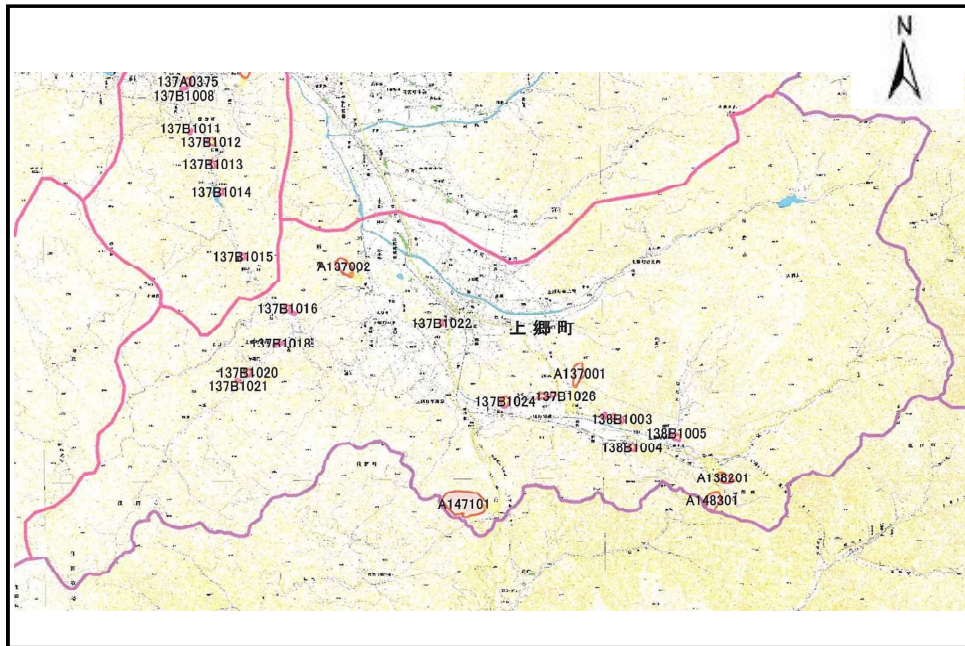

位置図(S=1:100,000程度)




概況図(S=1:25,000程度)

# 土石流区域調査

様式3-1 危害のおそれのある土地、著しい危害のおそれのある土地の設定図

調査年度 平成15年度

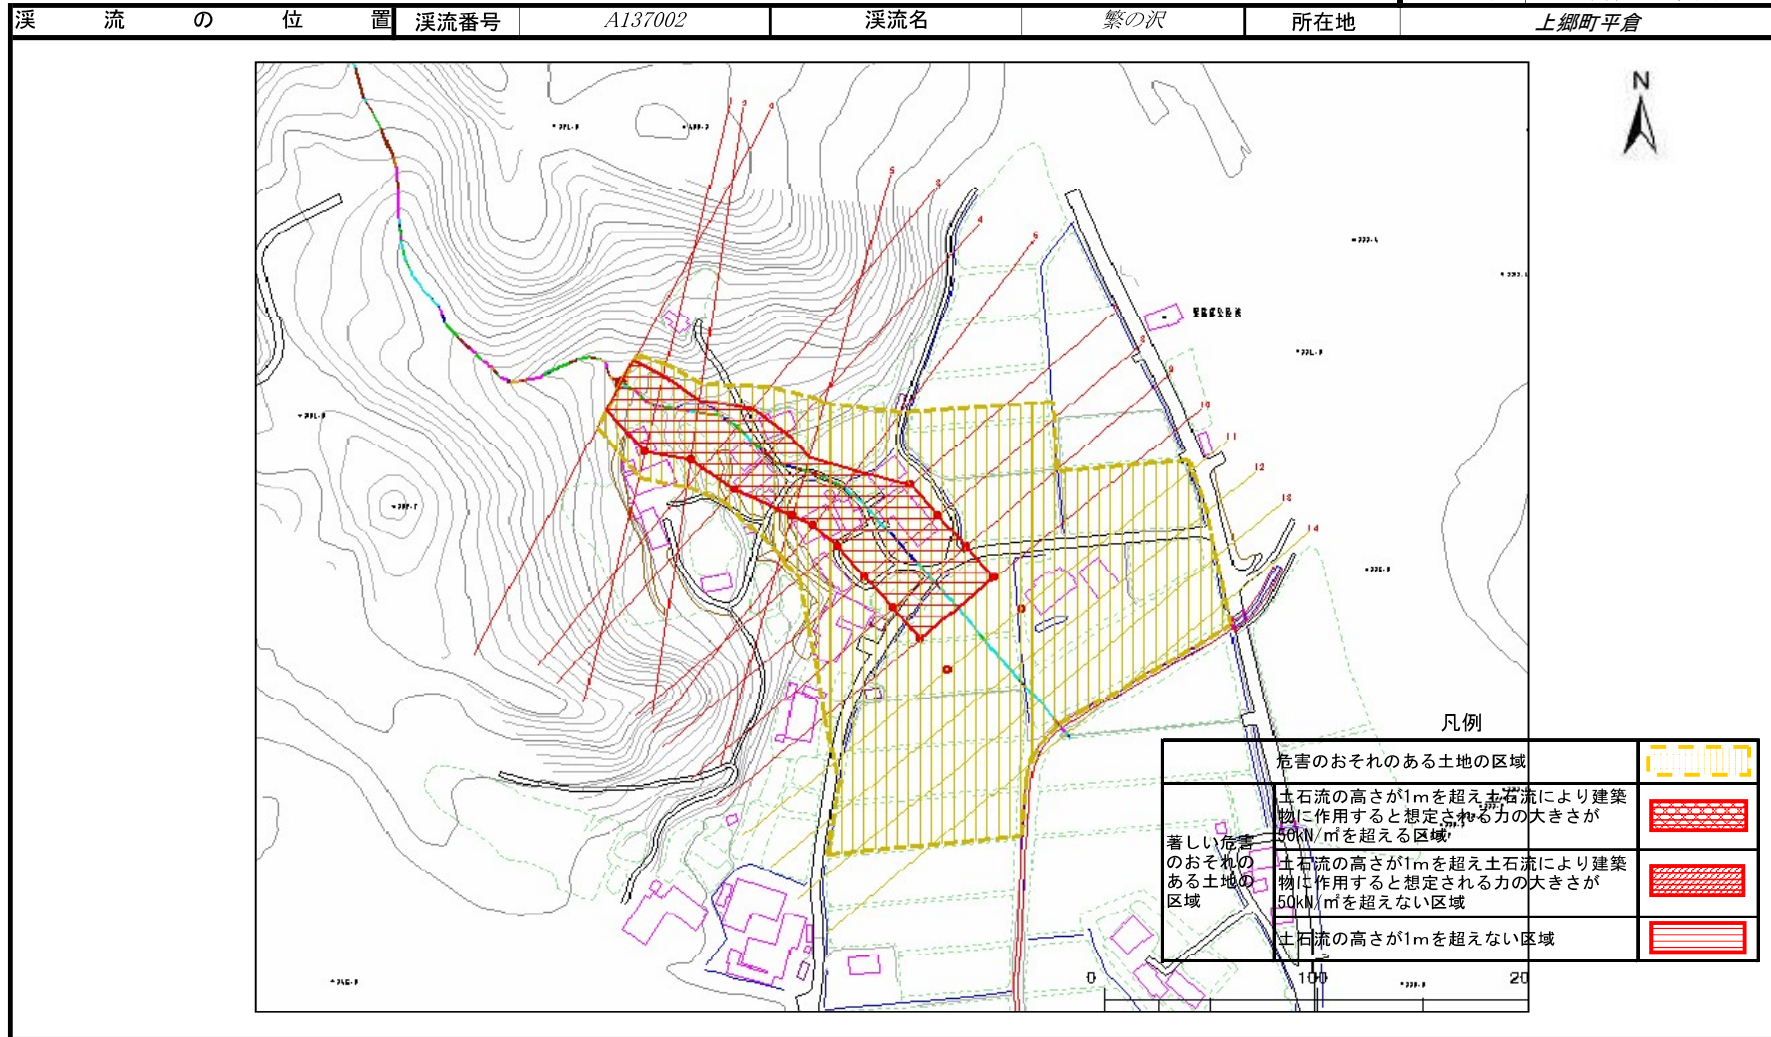

# 土石流区域調査書

様式3-2 建築物に作用すると想定される衝撃に関する事項

調査年度 平成15年度

溪流の位置	溪流番号	溪流名	繁の沢	所在地	上郷町平倉
-------	------	-----	-----	-----	-------

横断測線番号	土石流の高さh(m)	土石流の流体力Fd(kN/m <sup>2</sup> )	建築物の耐力P2(kN/m <sup>2</sup> )	横断測線番号	土石流の高さh(m)	土石流の流体力Fd(kN/m <sup>2</sup> )	建築物の耐力P2(kN/m <sup>2</sup> )
No. 0	1.191078085	27.30445007	6.72205504				
No. 1	0.856589512	17.17716742	8.687828577				
No. 2	0.852070099	16.09751581	8.72559561				
No. 3	1.154043973	25.67354954	6.879980149				
No. 4	0.833262849	17.37867346	8.887333586				
No. 5	0.827450721	17.62367126	8.938860199				
No. 6	0.82985445	17.52172286	8.91745954				
No. 7	0.859118797	15.96554694	8.666872571				
No. 8	0.856335486	12.78864978	8.689940391				
No. 9	0.863219984	11.12443441	8.633164246				
No. 10	0.893657289	8.569907645	8.393056649				
No. 11	0.939490979	6.804717043	8.06211035				
No. 12	1.008517439	5.312683569	7.623218253				
No. 13	1.101698013	4.114419875	7.123009631				
No. 14	1.29181218	2.768253114	6.342795389				