


# 土砂災害防止に関する基礎調査(土石流)

表紙 位置位置図

自然現象の種類	土石流
溪流番号	N482004
水系名	
河川名	
溪流名	田ノ浜沢(12)
所在地	下閉伊郡山田町船越第11地割
調査機関	岩手県沿岸広域振興局土木部宮古土木センター



概況図(S=1:200,000)

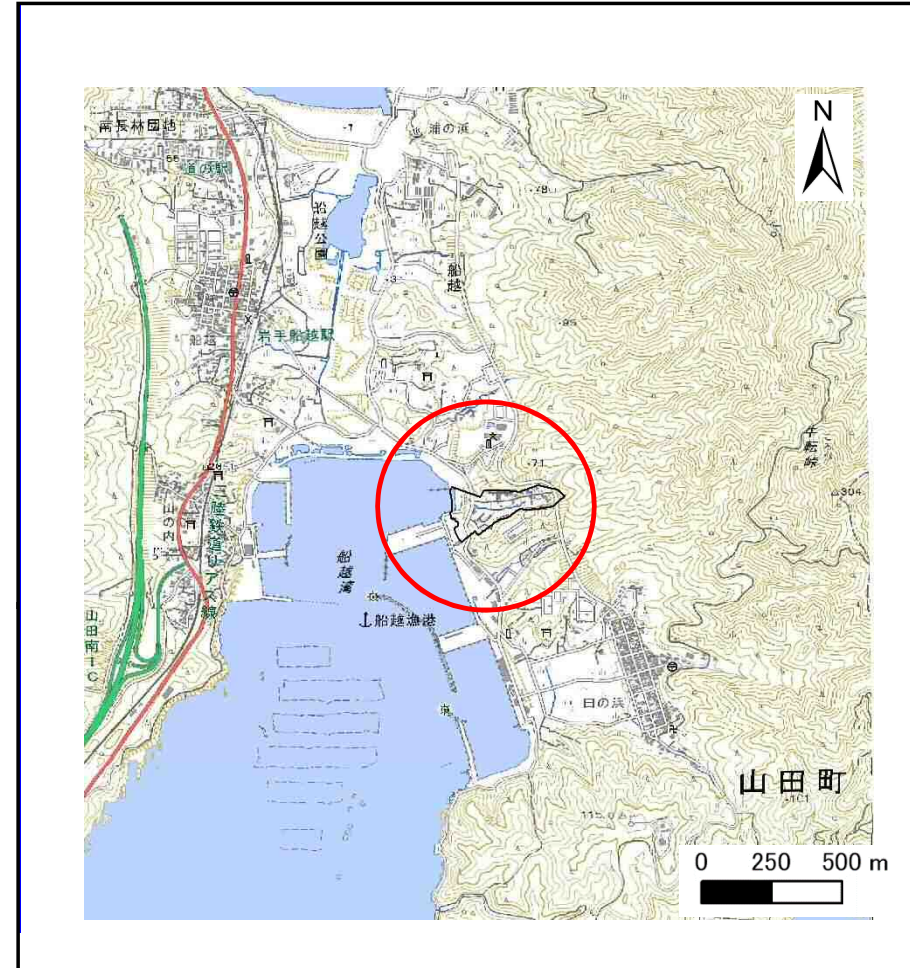

位置図(S=1:25,000)


国土地理院の電子地形図200000『盛岡』及び電子地形図25000『陸前山田』を掲載

# 土石流区域調査

様式3-1 危害のおそれのある土地、著しい危害のおそれのある土地の設定図

調査年度 令和4年度

溪流の位置 溪流番号 N482004 溪流名 田ノ浜沢(12) 所在地 下閉伊郡山田町船越第11地割

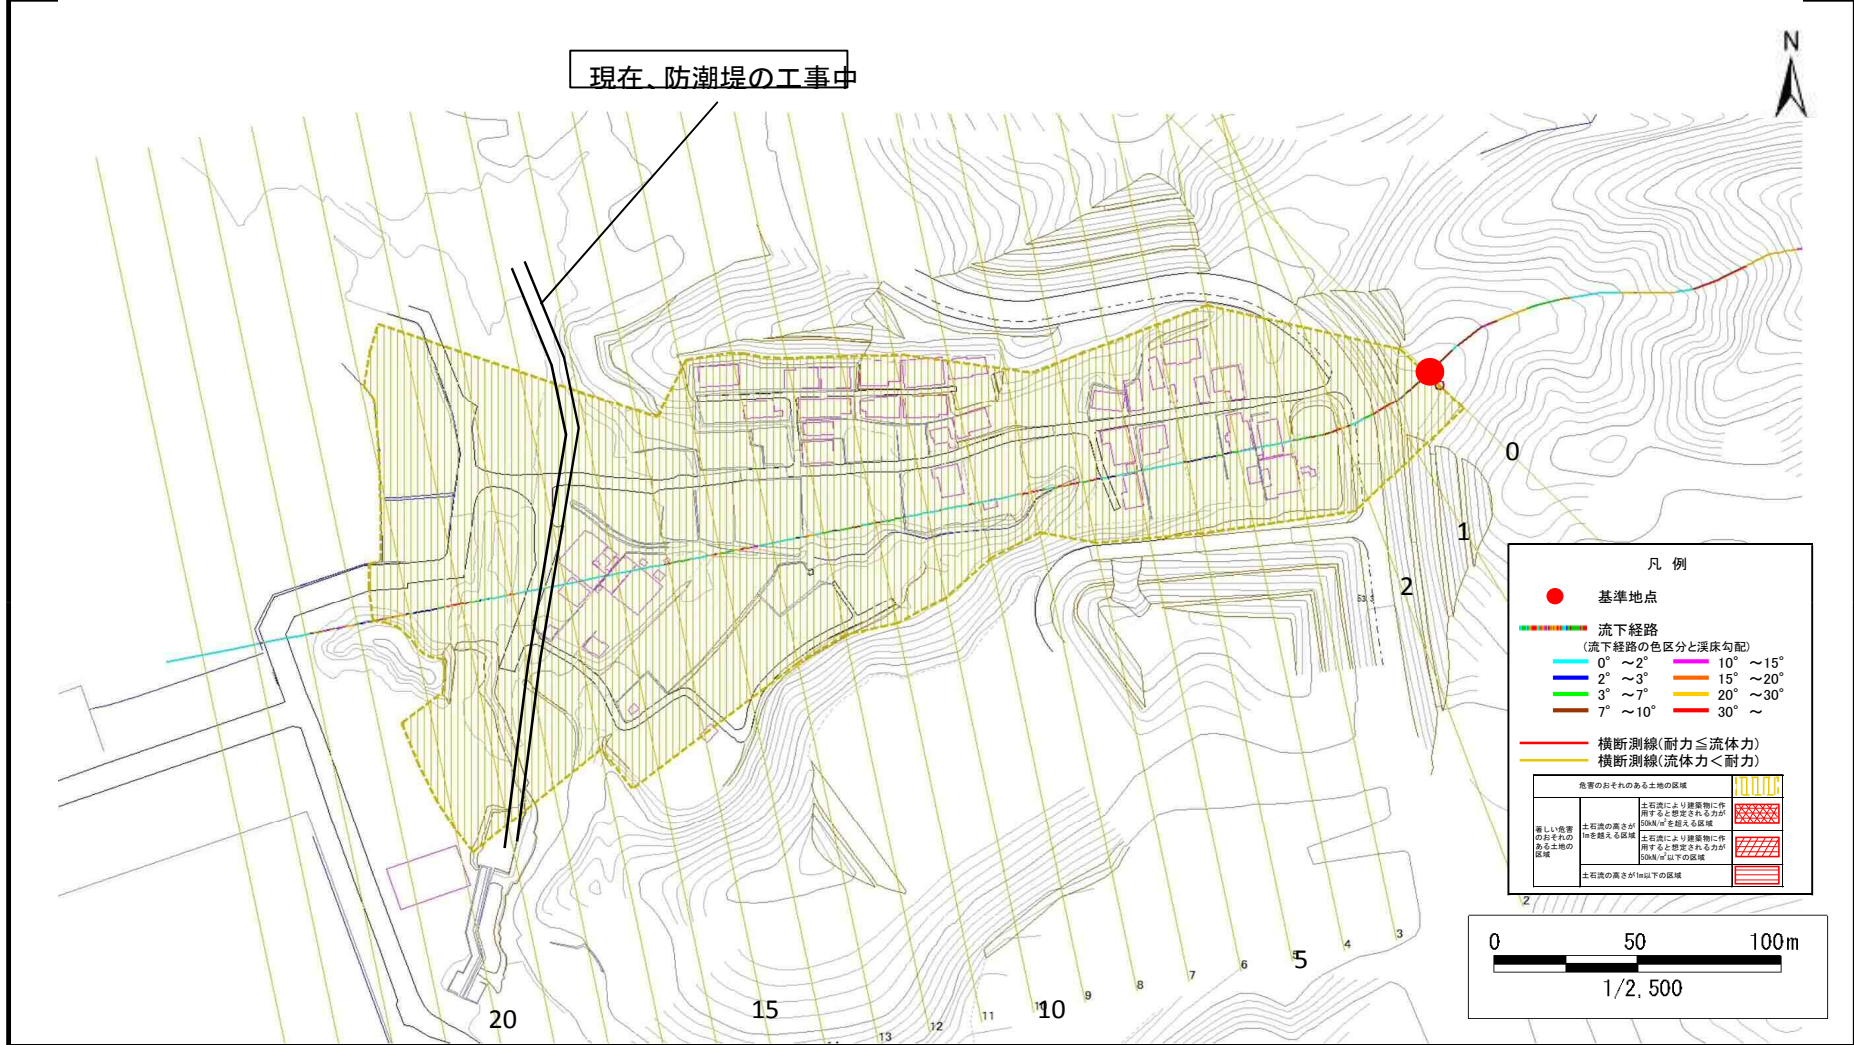

# 土石流区域調査

様式3-2 建築物に作用すると想定される衝撃に関する事項

調査年度 令和4年度

溪流の位置	溪流番号	N482004	溪流名	田ノ浜沢(12)	所在地	下閉伊郡山田町船越第11地割	
横断測線番号	土石流の高さh(m)	土石流の流体力Fd(kN/m <sup>2</sup> )	建築物の耐力P2(kN/m <sup>2</sup> )	横断測線番号	土石流の高さh(m)	土石流の流体力Fd(kN/m <sup>2</sup> )	建築物の耐力P2(kN/m <sup>2</sup> )
No.0	0.30	14.54	21.81				
No.1	0.31	13.61	21.15				
No.2	0.32	13.12	20.78				
No.3	0.33	12.21	20.10				
No.4	0.16	3.07	40.43				
No.5	0.13	1.93	46.27				
No.6	0.13	1.37	48.54				
No.7	0.13	1.41	49.27				
No.8	0.12	1.45	49.94				
No.9	0.13	0.94	48.54				
No.10	0.13	0.94	48.53				
No.11	0.13	0.82	47.87				
No.12	0.13	0.76	47.36				
No.13	0.13	0.80	48.76				
No.14	0.33	3.15	20.00				
No.15	0.24	1.89	26.71				
No.16	0.25	1.75	25.79				
No.17	0.26	1.60	25.41				
No.18	0.28	1.14	23.53				
No.19	0.24	1.47	26.52				
No.20	0.25	1.45	26.37				
No.21	0.30	0.93	22.17				
No.22	0.26	1.18	24.79				
No.23	0.26	1.18	24.72				
No.24	0.30	0.85	21.54				