

土砂災害防止に関する基礎調査(土石流)


表紙 位置,位置図

自然現象の種類	土石流
溪流番号	N482029
水系名	-
河川名	-
溪流名	船越第9地割1
所在地	山田町船越第9地割
調査機関	岩手県沿岸広域振興局土木部宮古土木センター



概況図(S=1:25,000)

国土地理院の電子地形図20000『盛岡』及び電子地形図25000『霞露ヶ岳、陸中山田』を掲載

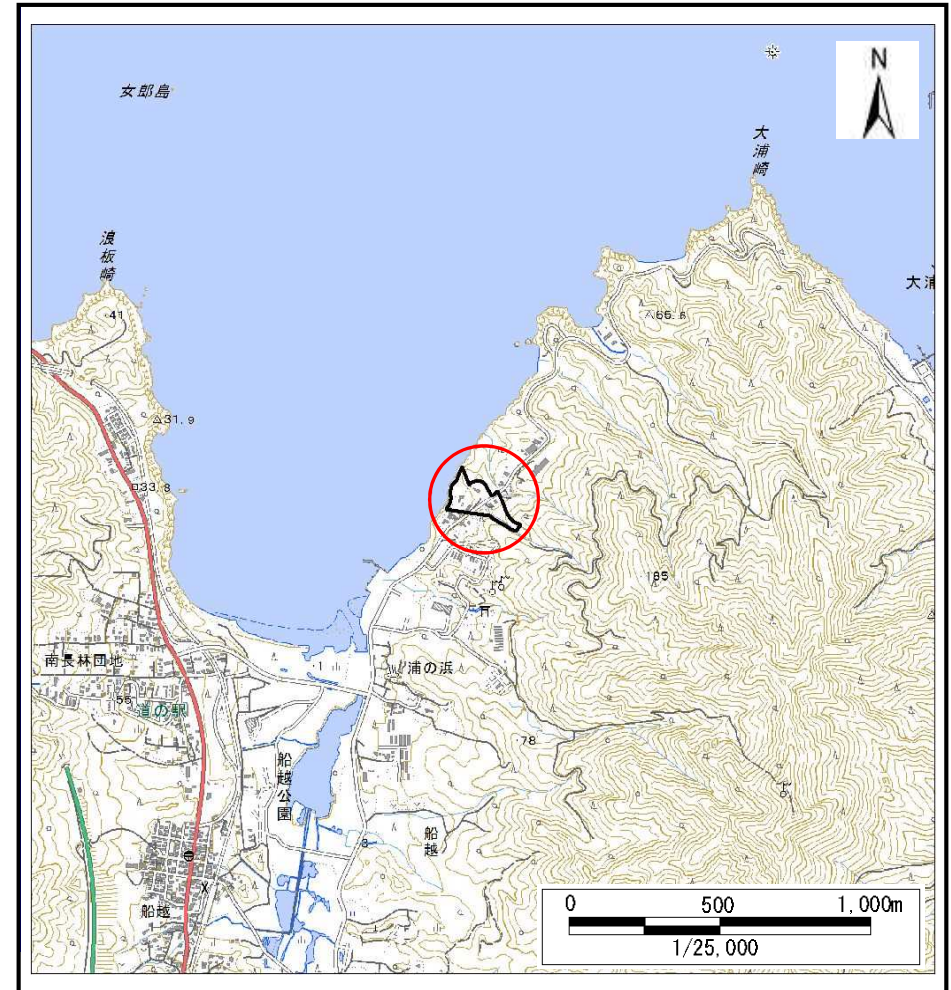

位置図(S=1:200,000)


岩手県

土石流区域調査

様式3-1 危害のおそれのある土地、著しい危害のおそれのある土地の設定図

調査年度 令和元年度

溪流の位置 溪流番号 N482029 溪流名 船越第9地割1 所在地 山田町船越第9地割

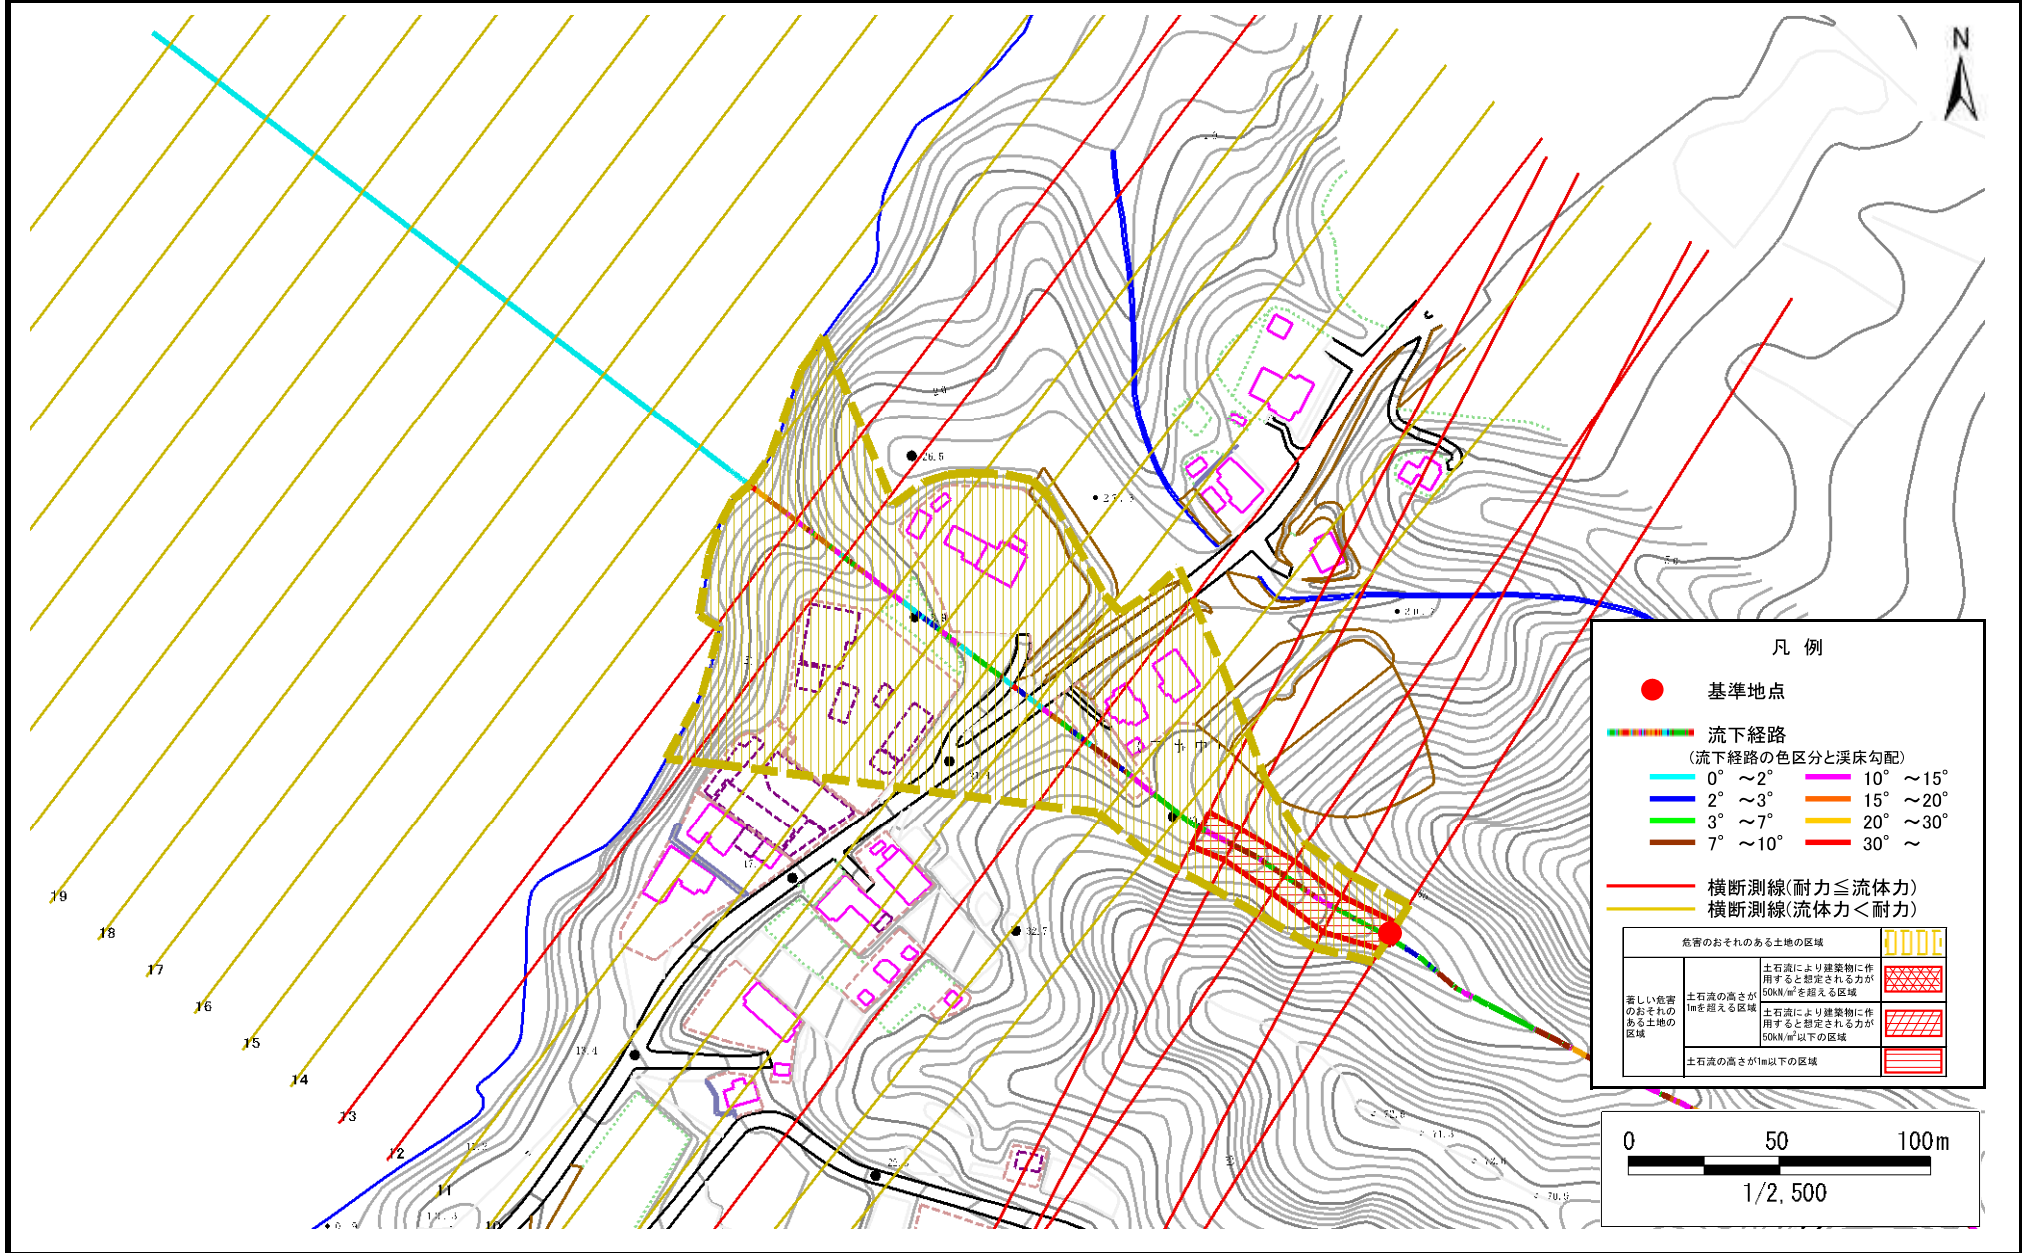

土石流区域調査書

様式3-2 建築物に作用すると想定される衝撃に関する事項

調査年度 令和元年度

溪流の位置	溪流番号	N482029	溪流名	船越第9地割1	所在地	山田町船越第9地割	
横断測線番号	土石流の高さh(m)	土石流の流体力Fd(kN/m ²)	建築物の耐力P2(kN/m ²)	横断測線番号	土石流の高さh(m)	土石流の流体力Fd(kN/m ²)	建築物の耐力P2(kN/m ²)
No.0	0.73	19.84	9.85				
No.1	0.60	13.88	11.67				
No.2	0.60	13.12	11.70				
No.3	0.64	14.07	11.06				
No.4	0.59	12.63	11.78				
No.5	0.51	9.58	13.46				
No.6	0.61	11.22	11.44				
No.7	0.76	13.82	9.55				
No.8	0.48	7.03	14.15				
No.9	0.48	6.98	14.15				
No.10	0.48	6.74	14.16				
No.11	0.56	8.30	12.37				
No.12	0.70	12.18	10.23				
No.13	0.69	12.95	10.31				
No.14	0.44	8.25	15.39				
No.15	0.45	7.84	15.04				
No.16	0.46	7.41	14.65				
No.17	0.48	7.01	14.29				
No.18	0.49	6.41	14.09				
No.19	0.49	5.90	14.06				
No.20	0.49	5.36	13.99				
No.21	0.49	4.88	13.87				
No.22	0.52	3.74	13.35				
No.23	0.58	2.46	12.07				
No.24	0.00	0.00	0.00				
No.25	0.00	0.00	0.00				
No.26	0.00	0.00	0.00				