



# 土砂災害防止に関する基礎調査(土石流)

表紙 位置,位置図

自然現象の種類	土石流
溪流番号	A031004
水系名	久慈川
河川名	久慈川
溪流名	川井の沢(3)
所在地	岩手県久慈市山形町川井第10地割
調査機関	岩手県久慈地方振興局土木部

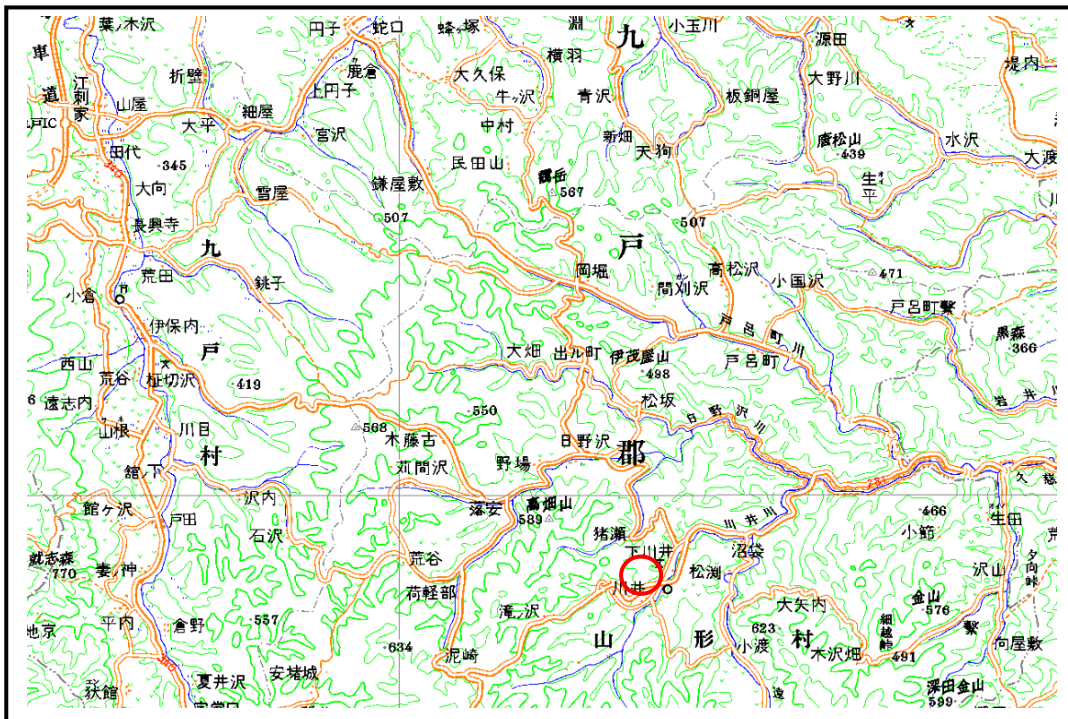

概況図(S=1:200,000)

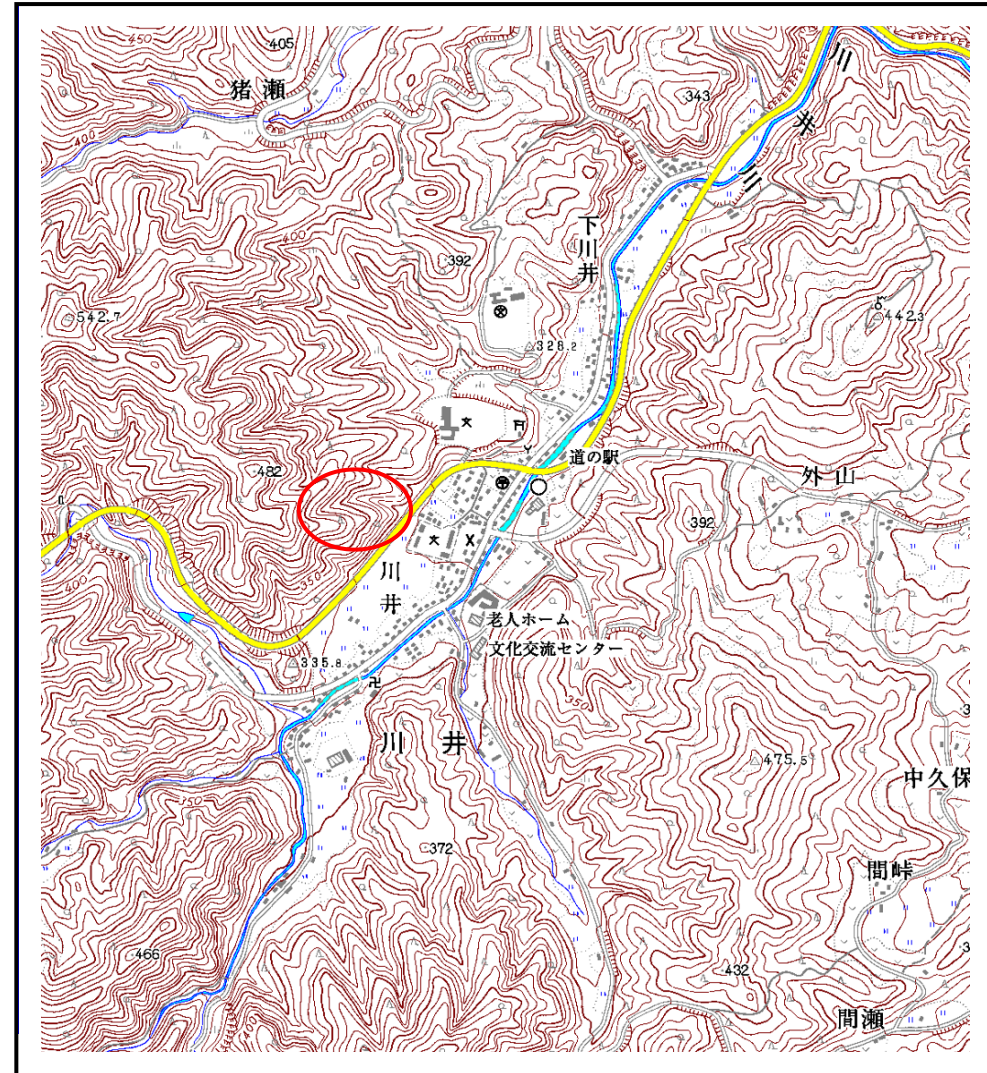


位置図(S=1:25,000)

# 土石流区域調査

様式3-1 危害のおそれのある土地、著しい危害のおそれのある土地の設定図(全体図)

調査年度

平成20年度

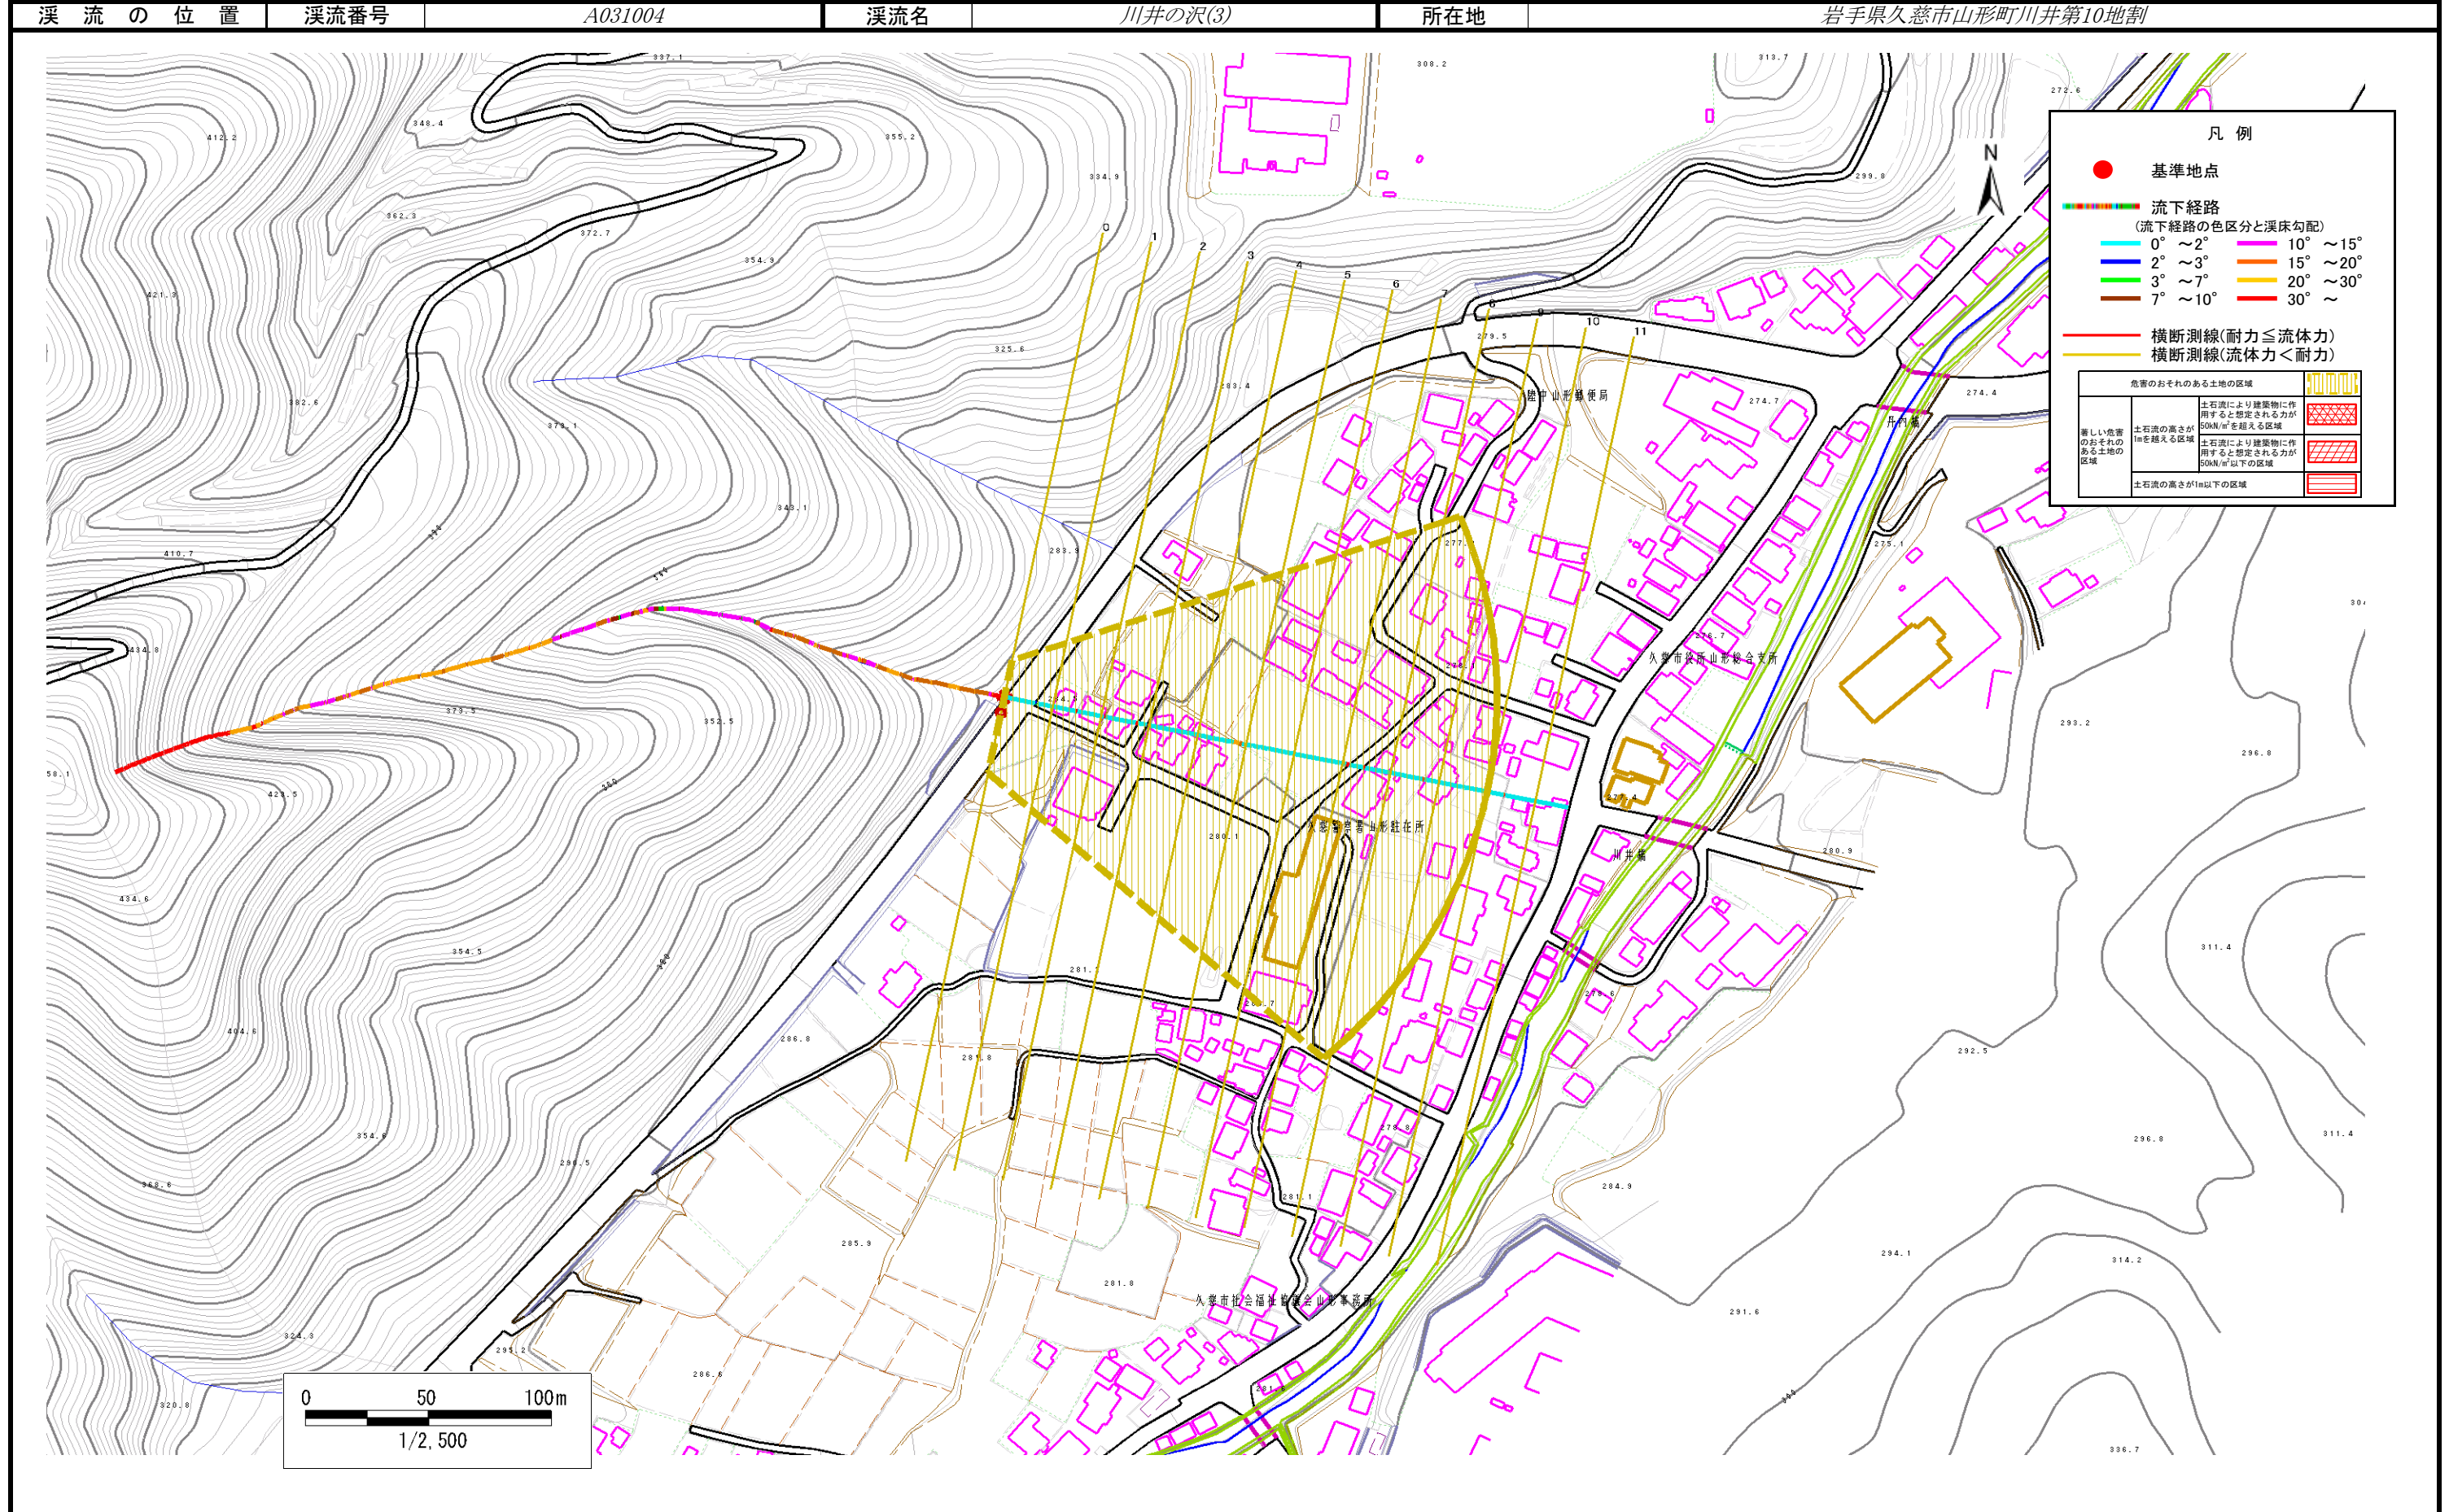

# 土石流区域調査書

様式3-2 建築物に作用すると想定される衝撃に関する事項

調査年度	平成21年度
所在地	
岩手県久慈市山形町川井第10地割	

渓流の位置	渓流番号	A031004	渓流名	川井の沢(3)	所在地	岩手県久慈市山形町川井第10地割
-------	------	---------	-----	---------	-----	------------------

横断測線番号	土石流の高さh(m)	土石流の流体力Fd(kN/m <sup>2</sup> )	建築物の耐力P2(kN/m2)	横断測線番号	土石流の高さh(m)	土石流の流体力Fd(kN/m <sup>2</sup> )	建築物の耐力P2(kN/m2)
No.0	0.328888000	12.55772000	20.362200000				
No.1	0.287465000	9.36804800	23.114700000				
No.2	0.216490000	5.80573600	30.287990000				
No.3	0.198683000	4.93994200	32.893790000				
No.4	0.169053000	3.49972900	38.448200000				
No.5	0.154052000	2.74384300	42.075920000				
No.6	0.139170000	1.89583700	46.448390000				
No.7	0.133064000	1.38016200	48.525670000				
No.8	0.132714000	0.98061500	48.650260000				
No.9	0.138788000	0.68882400	46.572780000				
No.10	0.167246000	0.35724500	38.850800000				
No.11	0.161598000	0.38265200	40.166860000				