



土砂災害防止に関する基礎調査(土石流)

表紙 位置,位置図

自然現象の種類	土石流
溪流番号	B031101
水系名	久慈川
河川名	久慈川
溪流名	案内の沢
所在地	久慈市山形町川井第4地割
調査機関	岩手県北広域振興局土木部

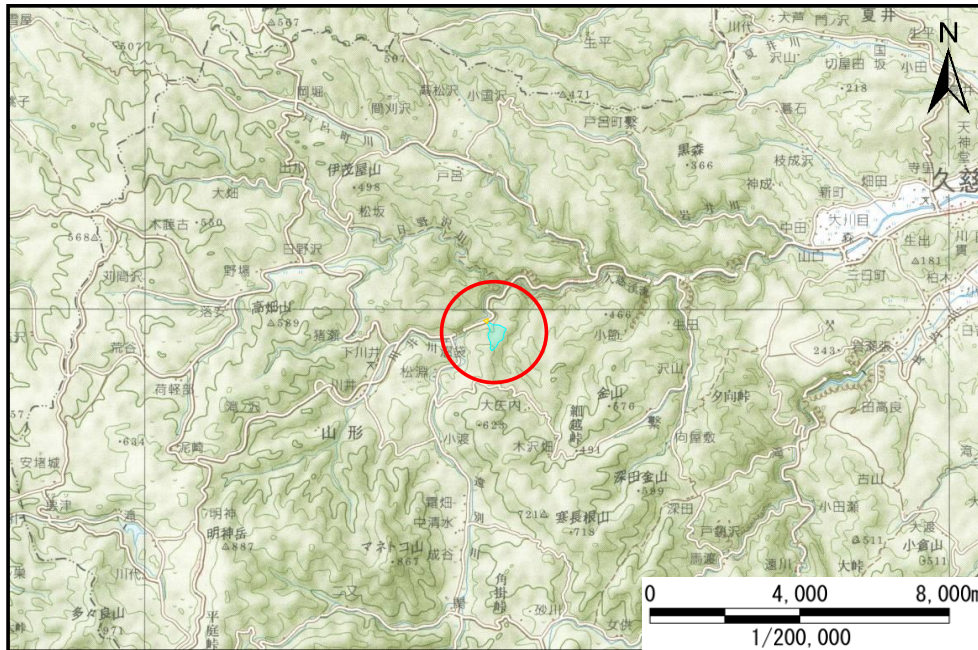

位置図(S=1/200,000)

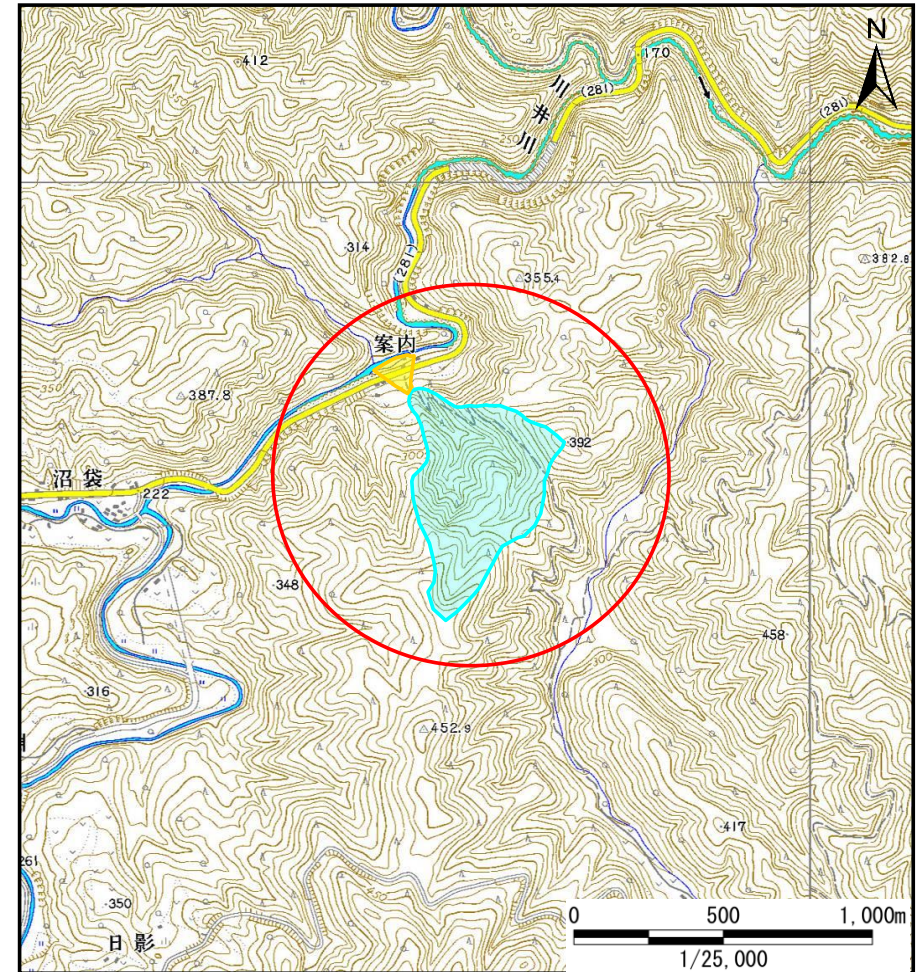


概況図(S=1/25,000)

土石流区域調査書

様式3-1 危害のおそれのある土地、著しい危害のおそれのある土地の設定図

調査年度	平成24年度
所在地	
久慈市山形町川井第4地割	

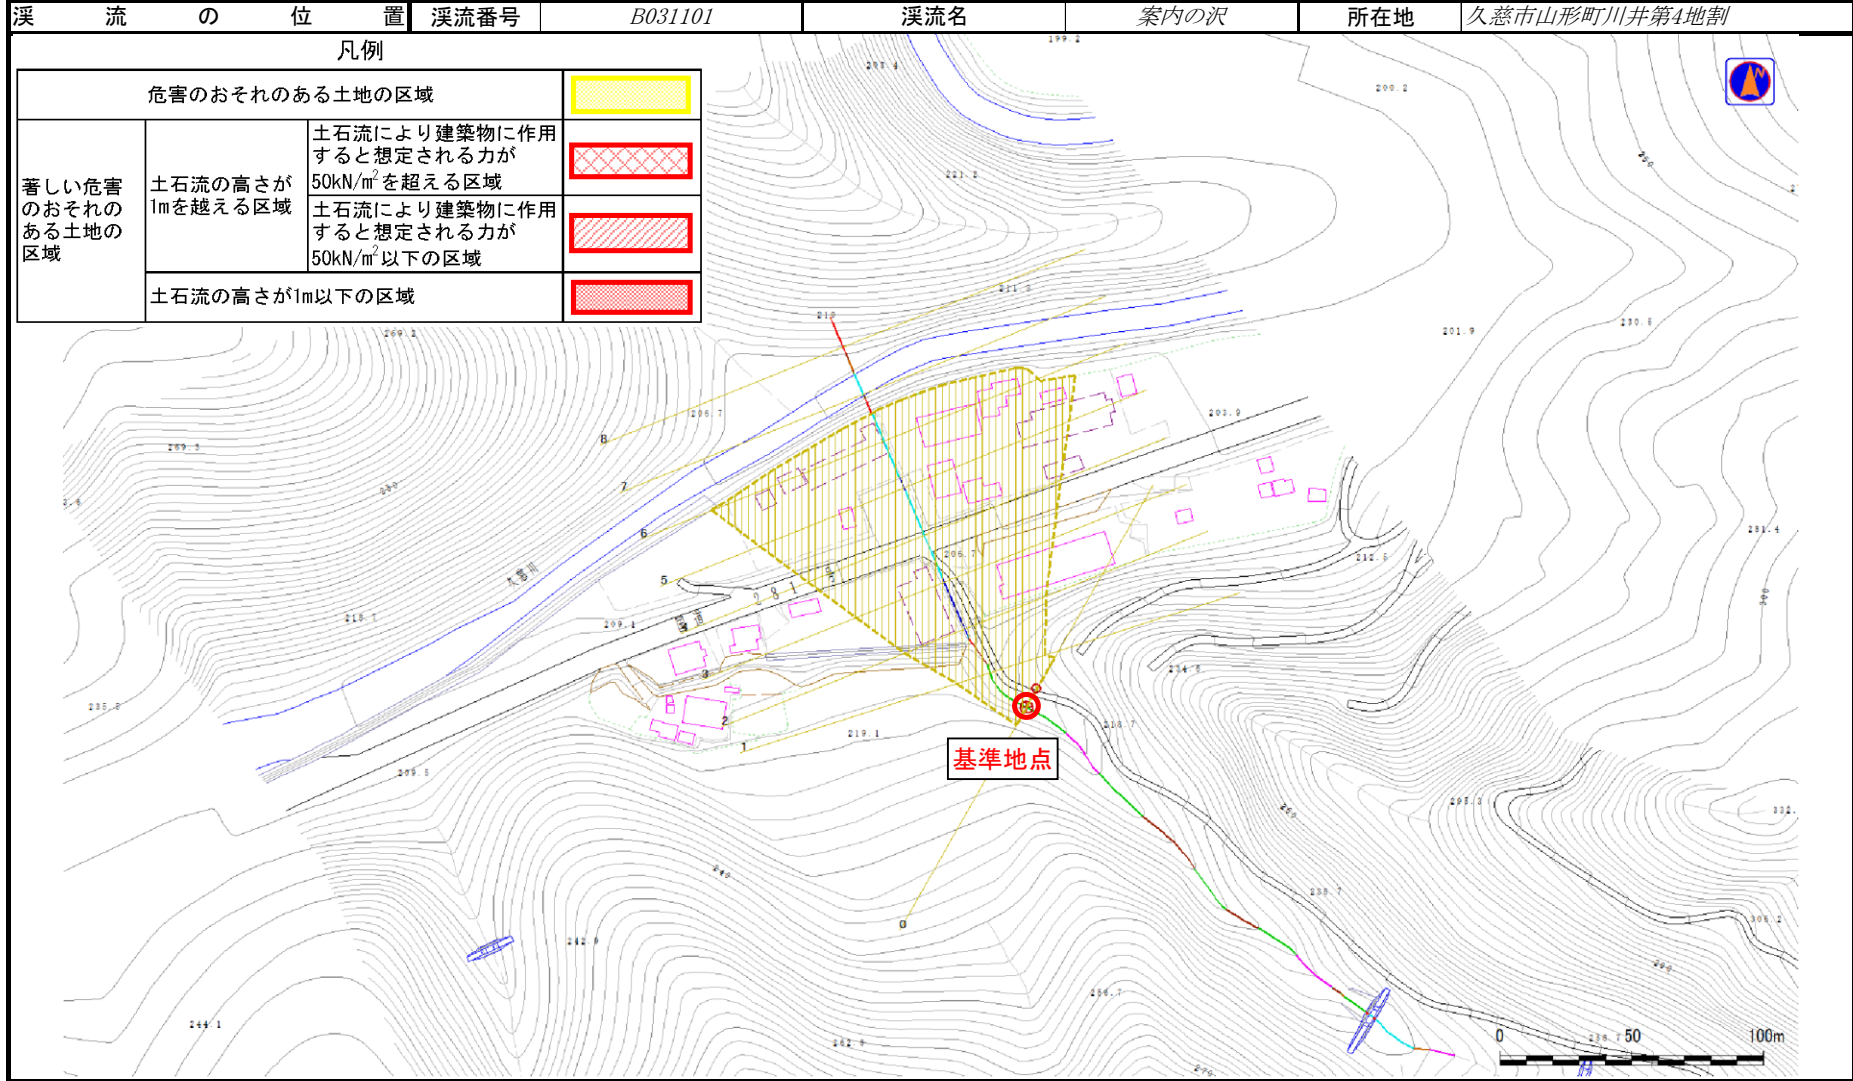

土石流区域調査書

様式3-2 建築物に作用すると想定される衝撃に関する事項

調査年度	平成24年度
所在地	久慈市山形町川井第4地割

溪流の位置	溪流番号	B031101	溪流名	案内の沢	所在地		
横断測線番号	土石流の高さh(m)	土石流の流体力Fd(kN/m ²)	建築物の耐力P2(kN/m ²)	横断測線番号	土石流の高さh(m)	土石流の流体力Fd(kN/m ²)	建築物の耐力P2(kN/m ²)
No.0	0.47	7.12	14.36				
No.1	0.60	11.06	11.62				
No.2	0.47	7.40	14.61				
No.3	0.47	6.71	14.39				
No.4	0.47	6.01	14.39				
No.5	0.48	5.47	14.34				
No.6	0.48	4.84	14.21				
No.7	0.44	5.66	15.25				
No.8	0.48	4.83	14.21				